
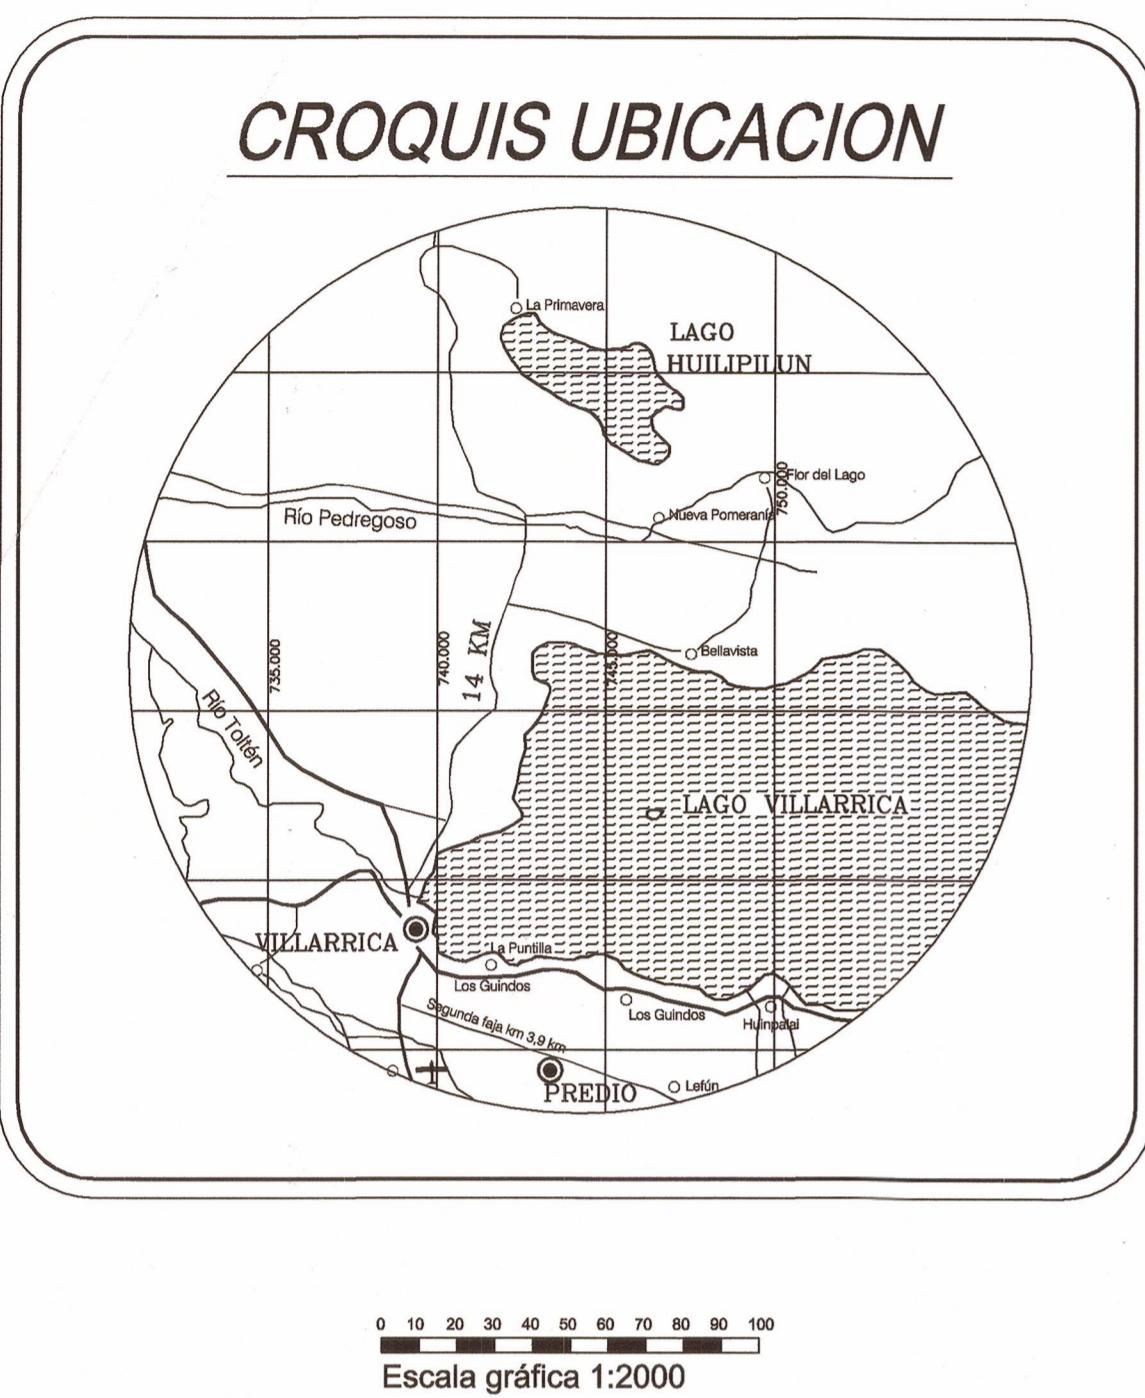


# SITUACION PROPUESTA

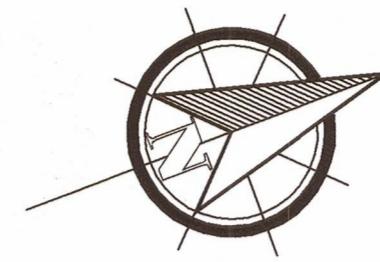

CUADRO DE SUPERFICIES HECTÁREAS			
Nº LOTE	UTIL (ha)	SERVIDUMBRE (ha)	TOTAL (ha)
1	0.52	0.05	0.57
2	0.50	0.03	0.53
3	0.44	0.07	0.51
4	0.53	0.01	0.54
5	0.52	0.02	0.54
6	0.52	0.03	0.55
7	0.47	0.07	0.54
8	0.45	0.07	0.52
9	0.45	0.07	0.52
10	0.44	0.08	0.52
11	0.47	0.03	0.50
12	0.43	0.08	0.51
13	0.44	0.07	0.51
14	0.49	0.05	0.54
15	0.49	0.04	0.53
16	0.45	0.06	0.51
17	0.42	0.08	0.50
18	0.42	0.11	0.53
19	0.44	0.08	0.52
20	0.45	0.07	0.52
21	0.44	0.08	0.52
22	0.53	0.01	0.54
23	0.54	0.003	0.543
24	0.51	0.04	0.55
25	0.51	0.01	0.52

CUADRO DE SUPERFICIES HECTÁREAS			
Nº LOTE	UTIL (ha)	SERVIDUMBRE (ha)	TOTAL (ha)
26	0.50	0.02	0.52
27	0.53	0.00	0.53
28	0.44	0.08	0.52
29	0.49	0.03	0.52
30	0.49	0.03	0.52
31	0.52	0.03	0.55
32	0.52	0.03	0.55
33	0.49	0.03	0.52
34	0.49	0.03	0.52
35	0.45	0.07	0.52
36	0.47	0.05	0.52
37	0.53	0.03	0.56
38	0.56	0.01	0.57
39	0.50	0.03	0.53
40	0.45	0.08	0.53
41	0.48	0.09	0.57
42	0.54	0.06	0.60
43	0.52	0.06	0.58
44	0.51	0.06	0.57
45	0.34	0.20	0.54
46	0.36	0.20	0.56
47	0.54	0.06	0.60
48	0.54	0.06	0.60
49	0.54	0.06	0.60
50	0.53	0.05	0.58

CUADRO DE SUPERFICIES HECTÁREAS			
Nº LOTE	UTIL (ha)	SERVIDUMBRE (ha)	TOTAL (ha)
51	0.53	0.02	0.55
52	0.49	0.03	0.52
53	0.46	0.06	0.52
54	0.46	0.07	0.53
55	0.53	0.01	0.54
56	0.545	0.005	0.550
57	0.46	0.06	0.52
58	0.50	0.03	0.53
59	0.50	0.03	0.53
60	0.50	0.03	0.53
61	0.50	0.03	0.53
62	0.50	0.03	0.53
63	0.49	0.03	0.52
64	0.49	0.04	0.53
65	0.46	0.04	0.50
66	0.52	0.004	0.524
67	0.52	0.003	0.523
68	0.48	0.03	0.51
69	0.47	0.04	0.51
70	0.47	0.03	0.50
71	0.43	0.08	0.51
72	0.44	0.09	0.53
73	0.51	0.03	0.54
74	0.50	0.03	0.53
75	0.54	0.009	0.549
76	0.653	0.091	0.744
<b>TOTAL</b>	<b>37.148</b>	<b>3.715</b>	<b>40.863</b>

<b>SUBDIVISION LOTE A</b>	
Ubicación Sector Segunda Faja Región Novena, Región de la Araucanía Provincia : Cautín Comuna : Villarrica	
Contenido Situación Propuesta Cuadro de Superficies Plano de ubicacion	
PROPIETARIA	
FREDYS LOPERA DE RESTREPO RUT: 14.501.058-6	
Firmas Representantes	
Rolf Osvaldo Brellenthin Ruth	
 FIRMA REPRESENTANTE RUT: 12.335.007-1	
 Otto Arnoldo Schneeberger Mainhard  FIRMA REPRESENTANTE RUT: 10.255.938-3	
Inscrito en el Registro de Propiedades del C.B.R. de Villarrica a 32 N° 28 correspondiente al año 2022	
ROL : 314-4	
DATUM WGS84 742156.46 E 564419.76 N HUSO 18	
Topógrafo	
Daniel Castañeda Horn	
 FIRMA TOPOGRAFO RUT: 11.836.500-6	
Escala 1 : 2000	
Fecha : Enero 2022	
 <b>Topografía DCH</b> FONO : 999.799634 DCHTOPOGRAFIA@GMAIL.COM	